


N° I

LÉGENDE.

- A. Escalier projeté pour le grand portail de l'Eglise de Sainte Waudru à Mons.
- B.B.B. Passage pour voitures.
- CC. Entrées principales de l'Eglise de Sainte Waudru.
- D.D.D.D. Parties de l'Escalier actuellement existant, à supprimer comme inutiles.
- E. Porte d'entrée de la maison de M^r le Chevalier de Patoul.
- E.E.E.E.E. Parties bâties ou non bâties de la propriété de M^r de Patoul qui seraient à reprendre.
- F.F.F.F. Parties de ladite propriété qui pourraient être incorporées à la maison curiale de S^{te} Waudru.
- G.G.G.G.G. Bâtimens, cours et jardins actuels de ladite maison curiale.
- H. Portail et entrée latérale, au nord, de l'Eglise de S^{te} Waudru.
- I. Portail et entrée latérale, au sud, de l'Eglise de S^{te} Waudru vers la place de la révolution.
- J. Escalier donnant accès à l'entrée latérale, au sud.
- K. Ecole communale nouvellement construite.
- L. Pompe publique de la place de la révolution.
- M. Partie du jardin de la maison curiale de S^{te} Waudru, à incorporer dans la rue de la grosse pomme.
- N. Partie du jardin de M^r Laigle à prendre pour même motif.

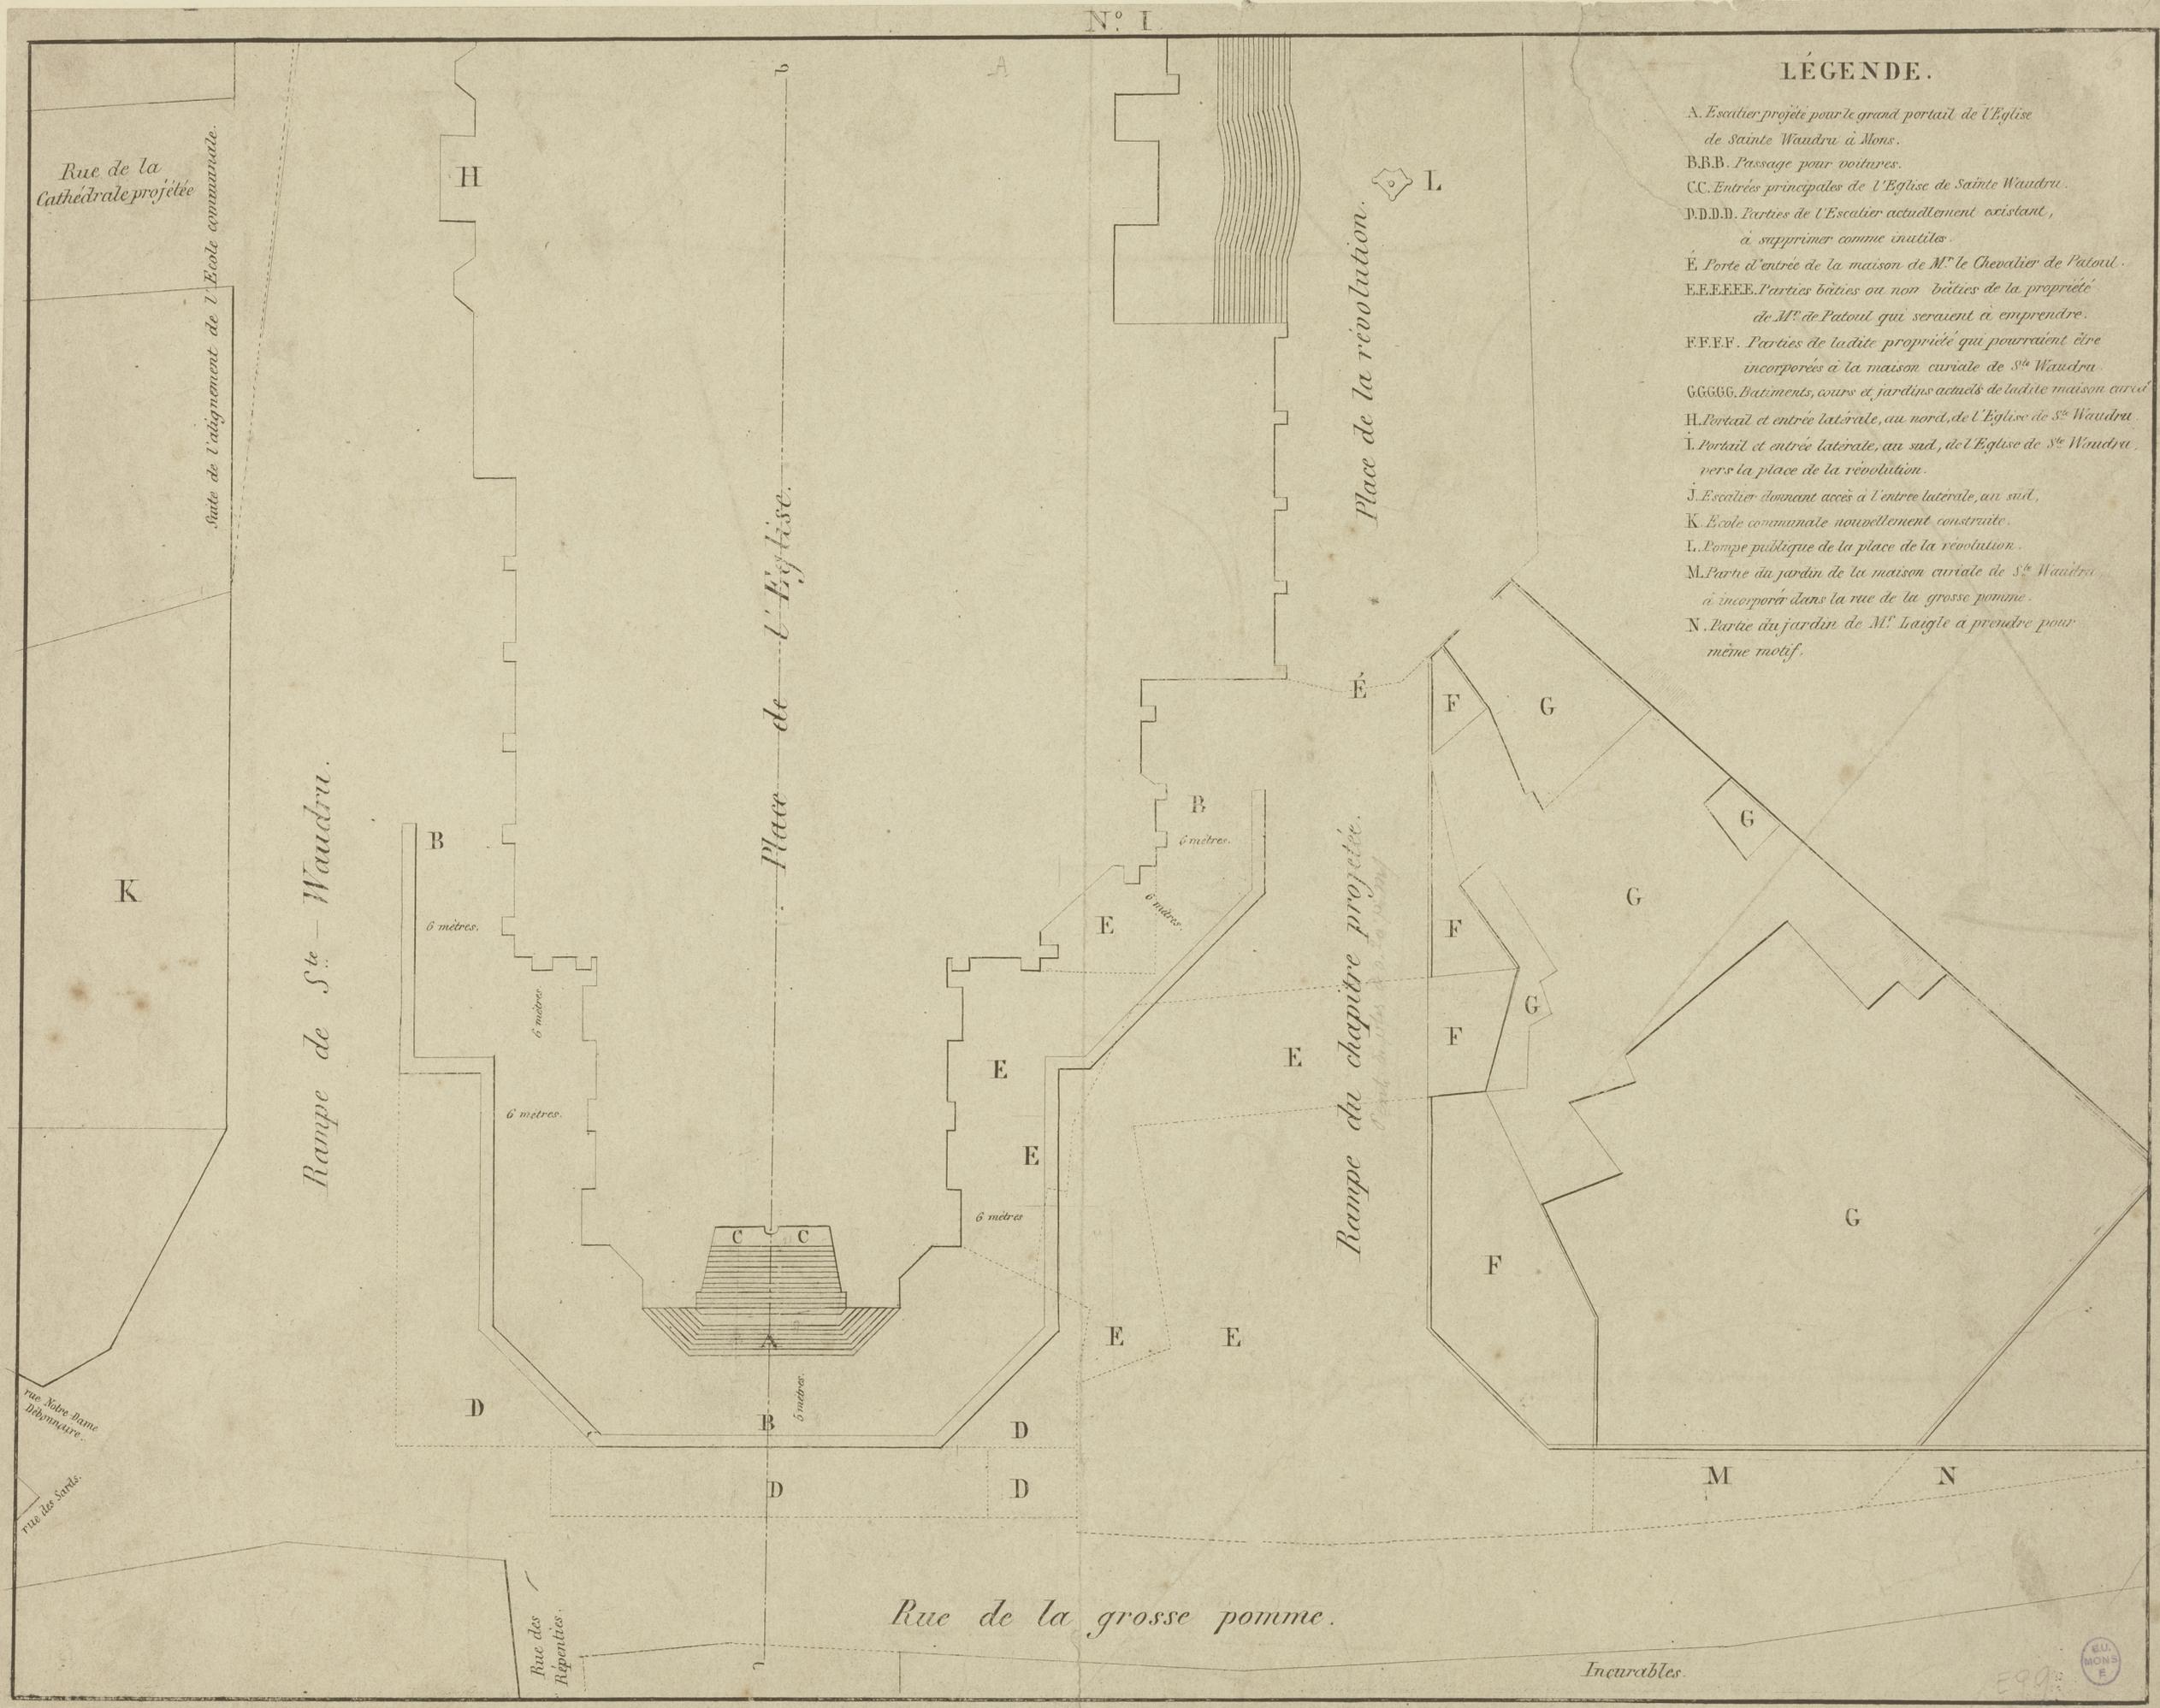

Incurables.

E99.07

E99.07

Arch. des B. M. de Mons