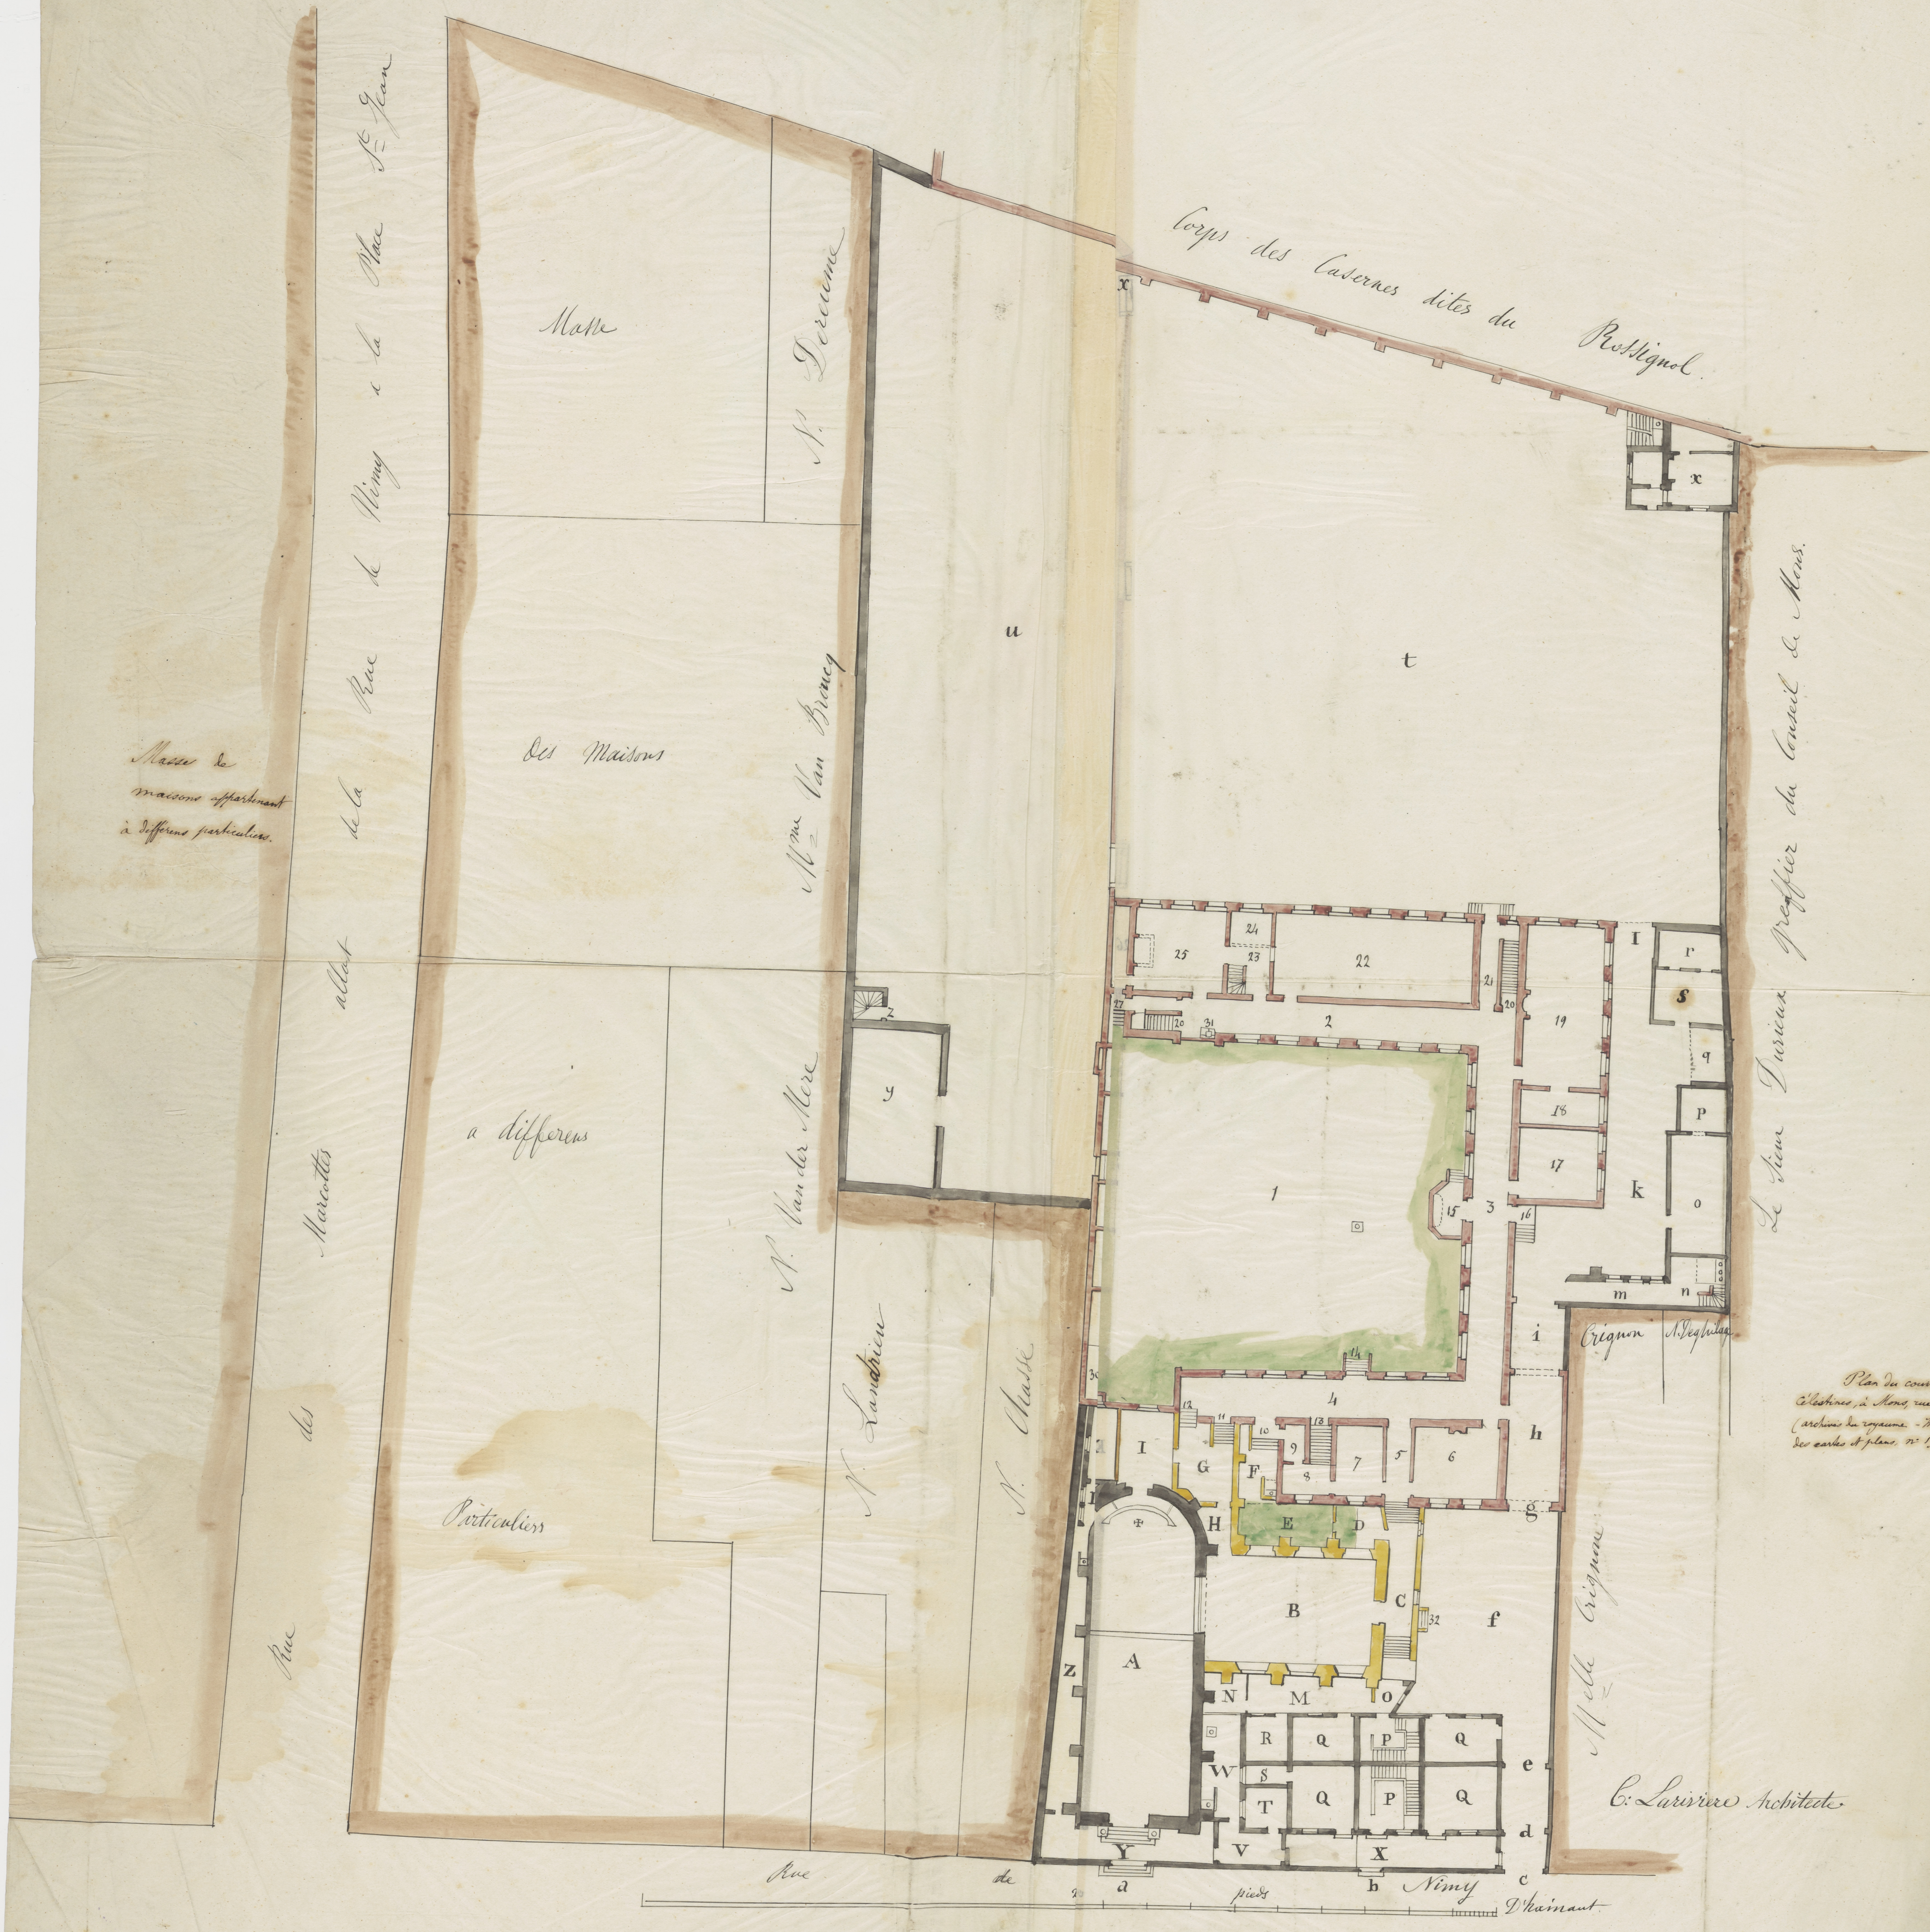


Plan du couvent des Célestines, à Mons, rue de Nimy. (archives du royaume - Inventaire des cartes et plans. n° 1907.)

E474 C(II,6)